


-računarska modul RJ-45 kat. 6a

SFTP -kabl 4x2x0,5mm HF kat. 7

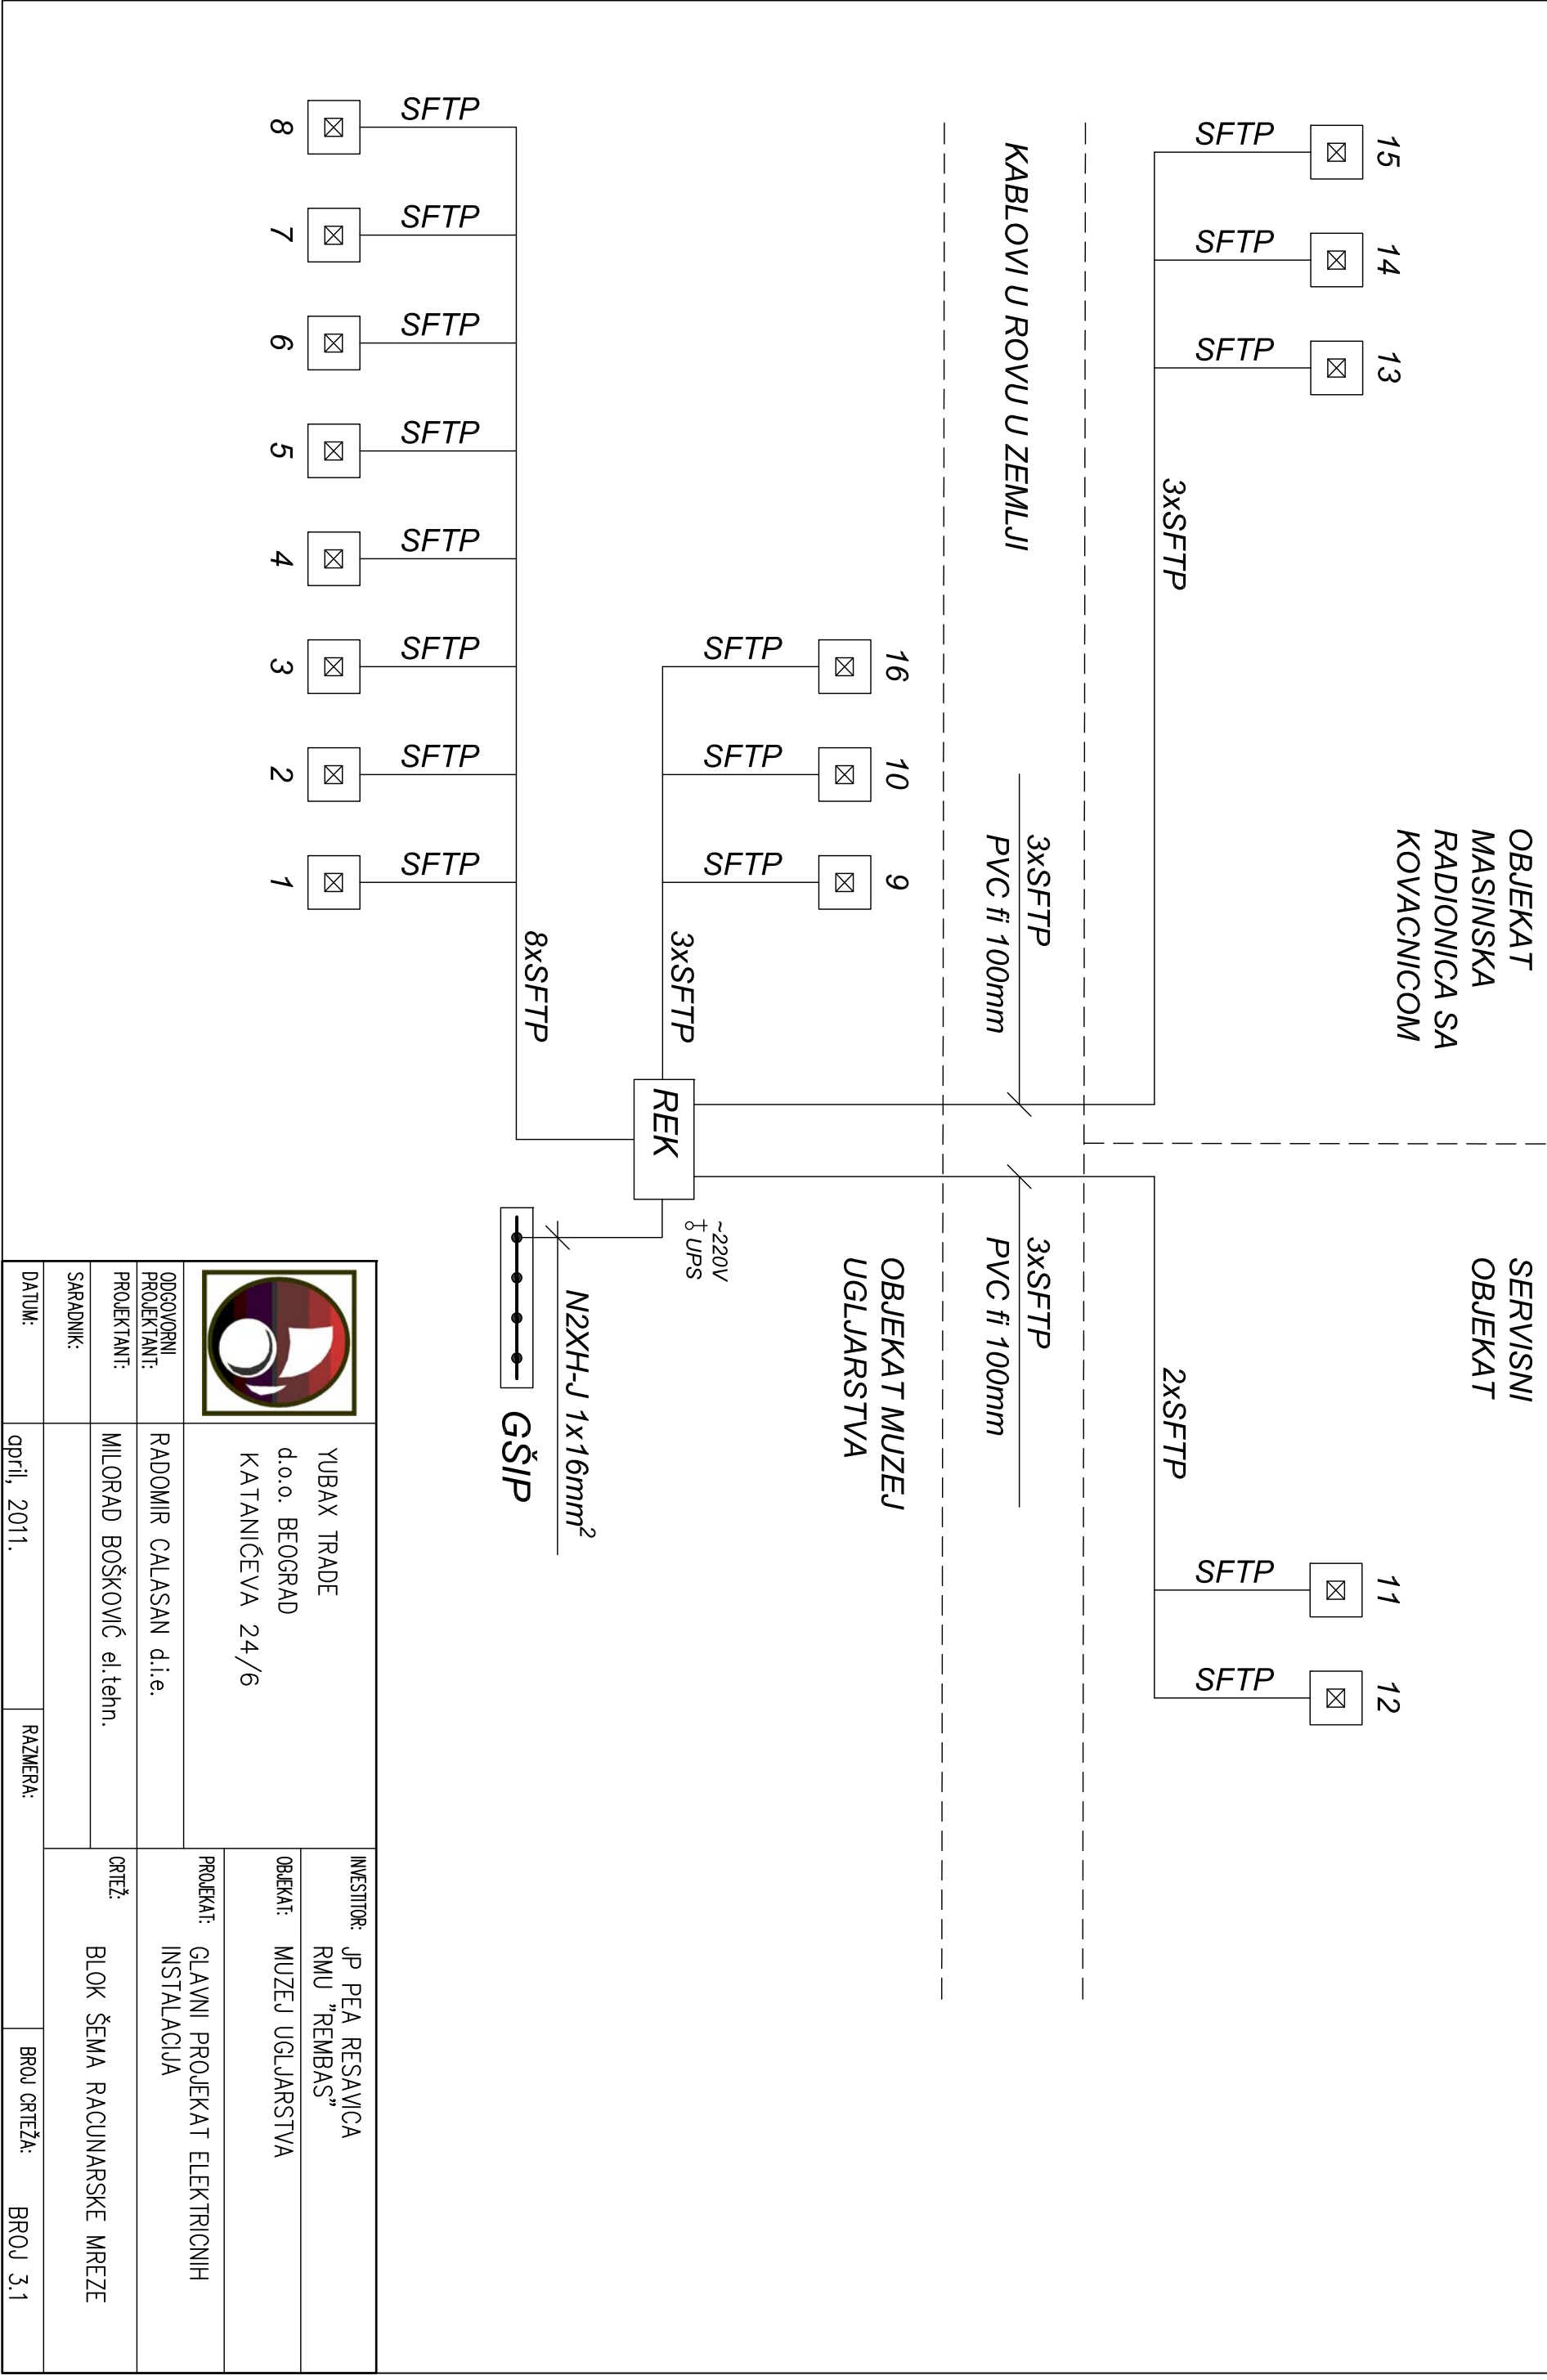

8

7

6

5

4

3

2

1

SFTP

SFTP

SFTP

SFTP

SFTP

SFTP

SFTP

SFTP

8xSFTP

REK

~220V
± UPS

N2XH-J 1x16mm²

GŠIP

KABLOVI U ROVU U ZEMLJI

PVC fi 100mm

3xSFTP

PVC fi 100mm

3xSFTP

PVC fi 100mm

	INVESTITOR: JP PEA RESAVICA RMU "REMBAS"
ODGOVORNI PROJEKTANT:	OBJEKAT: MUZEJ UGLJARSTVA
PROJEKTANT:	PROJEKAT: GLAVNI PROJEKAT ELEKTRICNIH INSTALACIJA
SARADNIK:	CRTIČ: BLOK ŠEMA RACUNARSKE MREŽE
DATUM:	BROJ CRTIČA: BROJ 3.1