

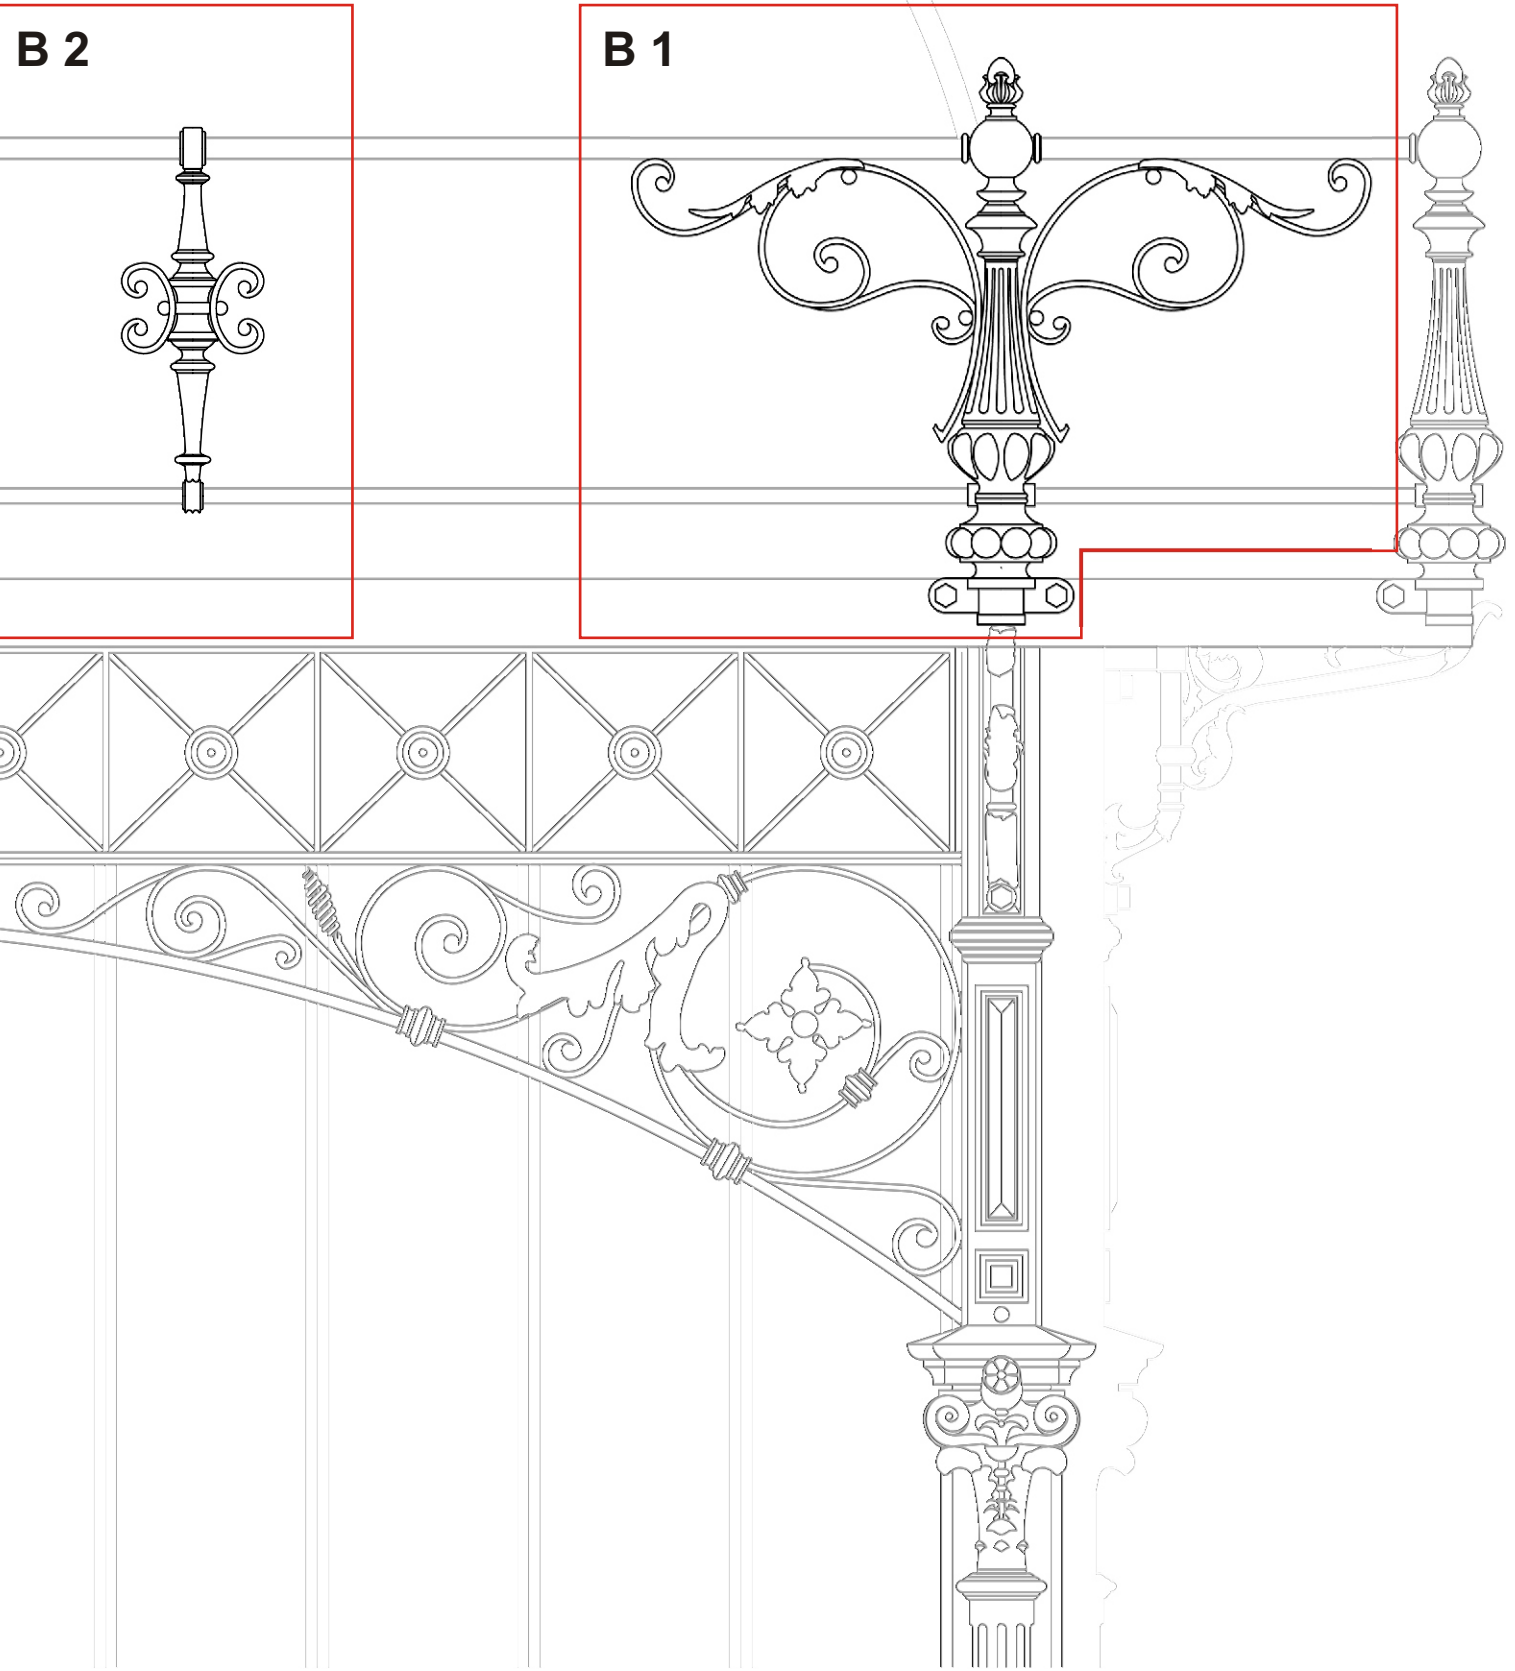


P 1:10

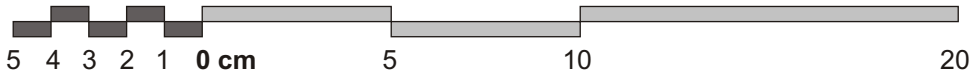


В - ограде

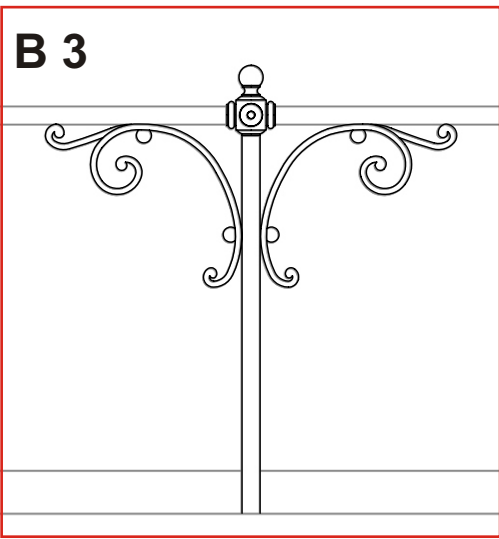


деталји

B 1 P 1:5

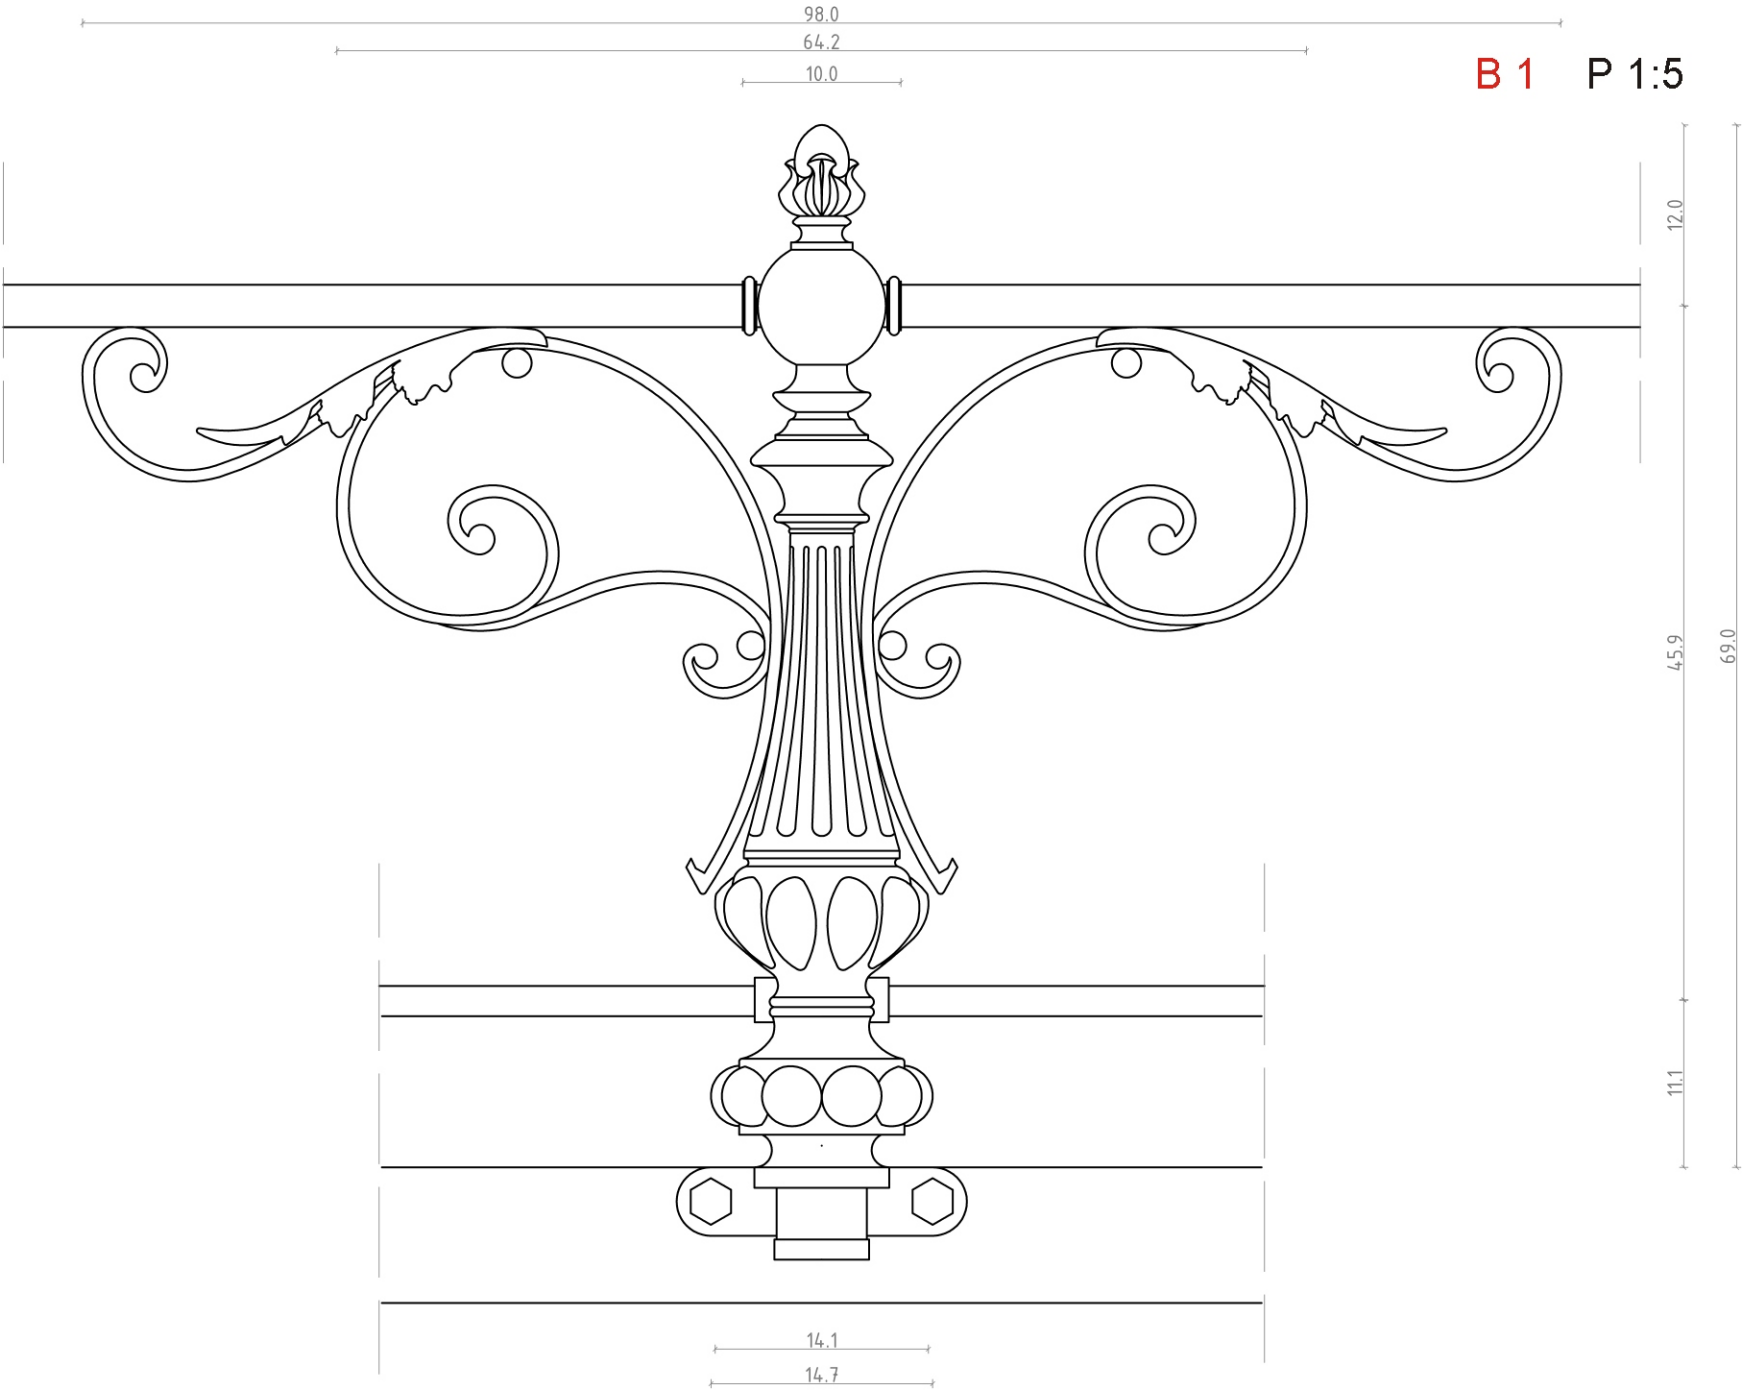


B 2 P 1:5

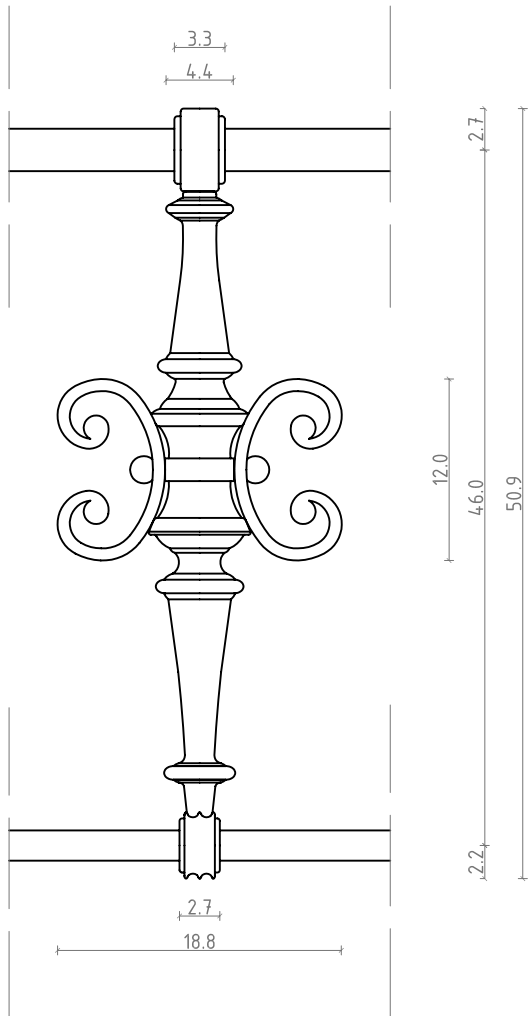

Диспозиција декоративне пластике на централном павиљону и бочним крилима /В - ограде/

P 1:5

B 3 P 1:5

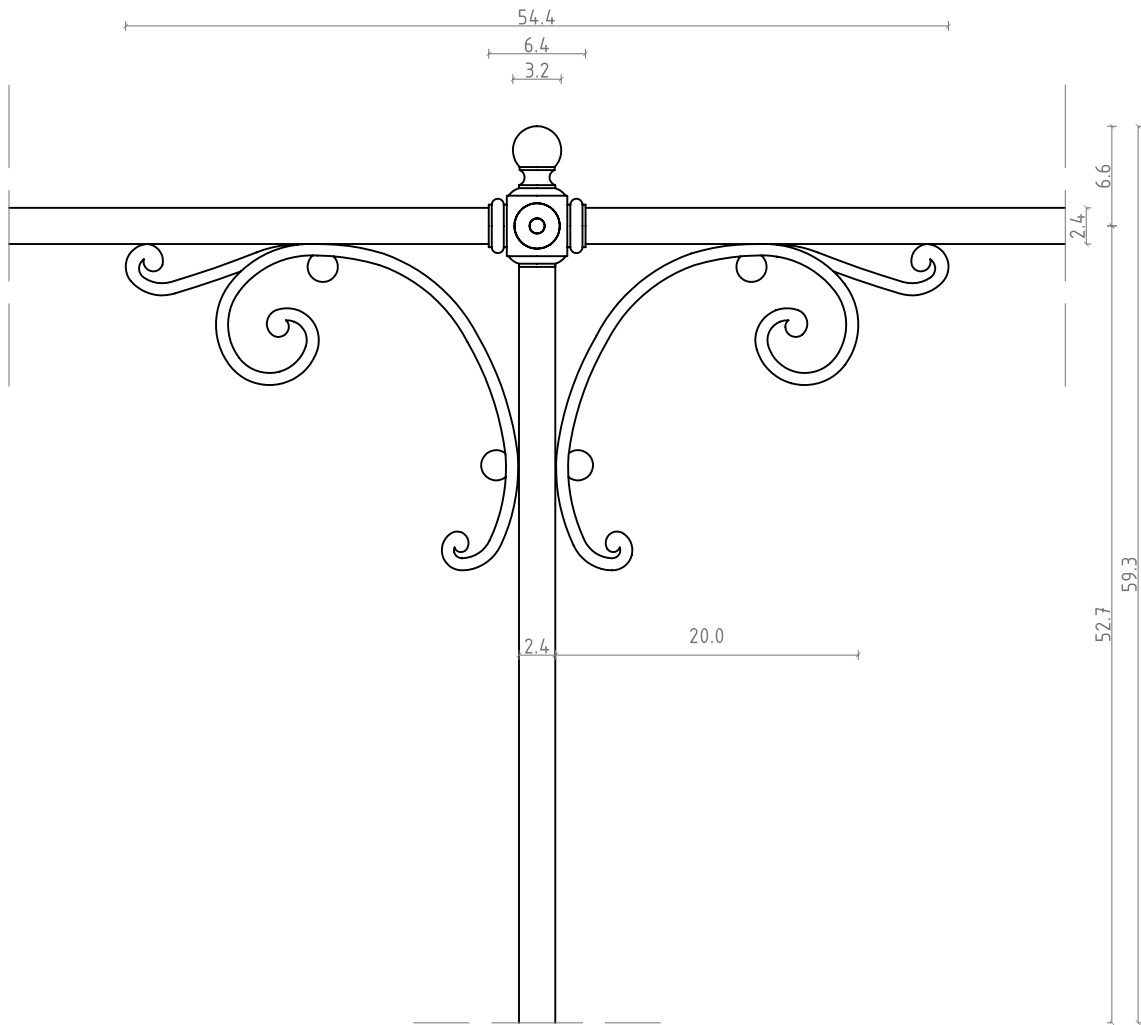

	ЗАВОД ЗА ЗАШТИТУ СПОМЕНИКА КУЛТУРЕ ГРАДА БЕОГРАДА	инвеститор ГРАЂЕВИНСКИ ФАКУЛТЕТ Београд	технички број
		објекат, место СТАКЛЕНИК БОТАНИЧКЕ БАШТЕ "Јевремовац"	фаза
одговорни пројектант д. и. а. ПРЕДРАГ МИШИЋ	предмет КОНЗЕРВАТОРСКИ ЕЛАБОРАТ	датум децембар 2006. године	лист 5
пројектант			
сарадници д. и. а. АЛЕКСАНДАР АРСИЋ апс. арх. РАДЕ ЛАЛИЋ апс. арх. СРЂАН МАНДИЋ	назив цртежа ДИСПОЗИЦИЈА ДЕКОРАТИВНЕ ПЛАСТИКЕ НА ЦЕНТРАЛНОМ ПАВИЉОНУ И БОЧНИМ КРИЛИМА /В - ОГРАДЕ/	размера R 1:5	