


ЛЕГЕНДА / LEGEND

- НОВО / new

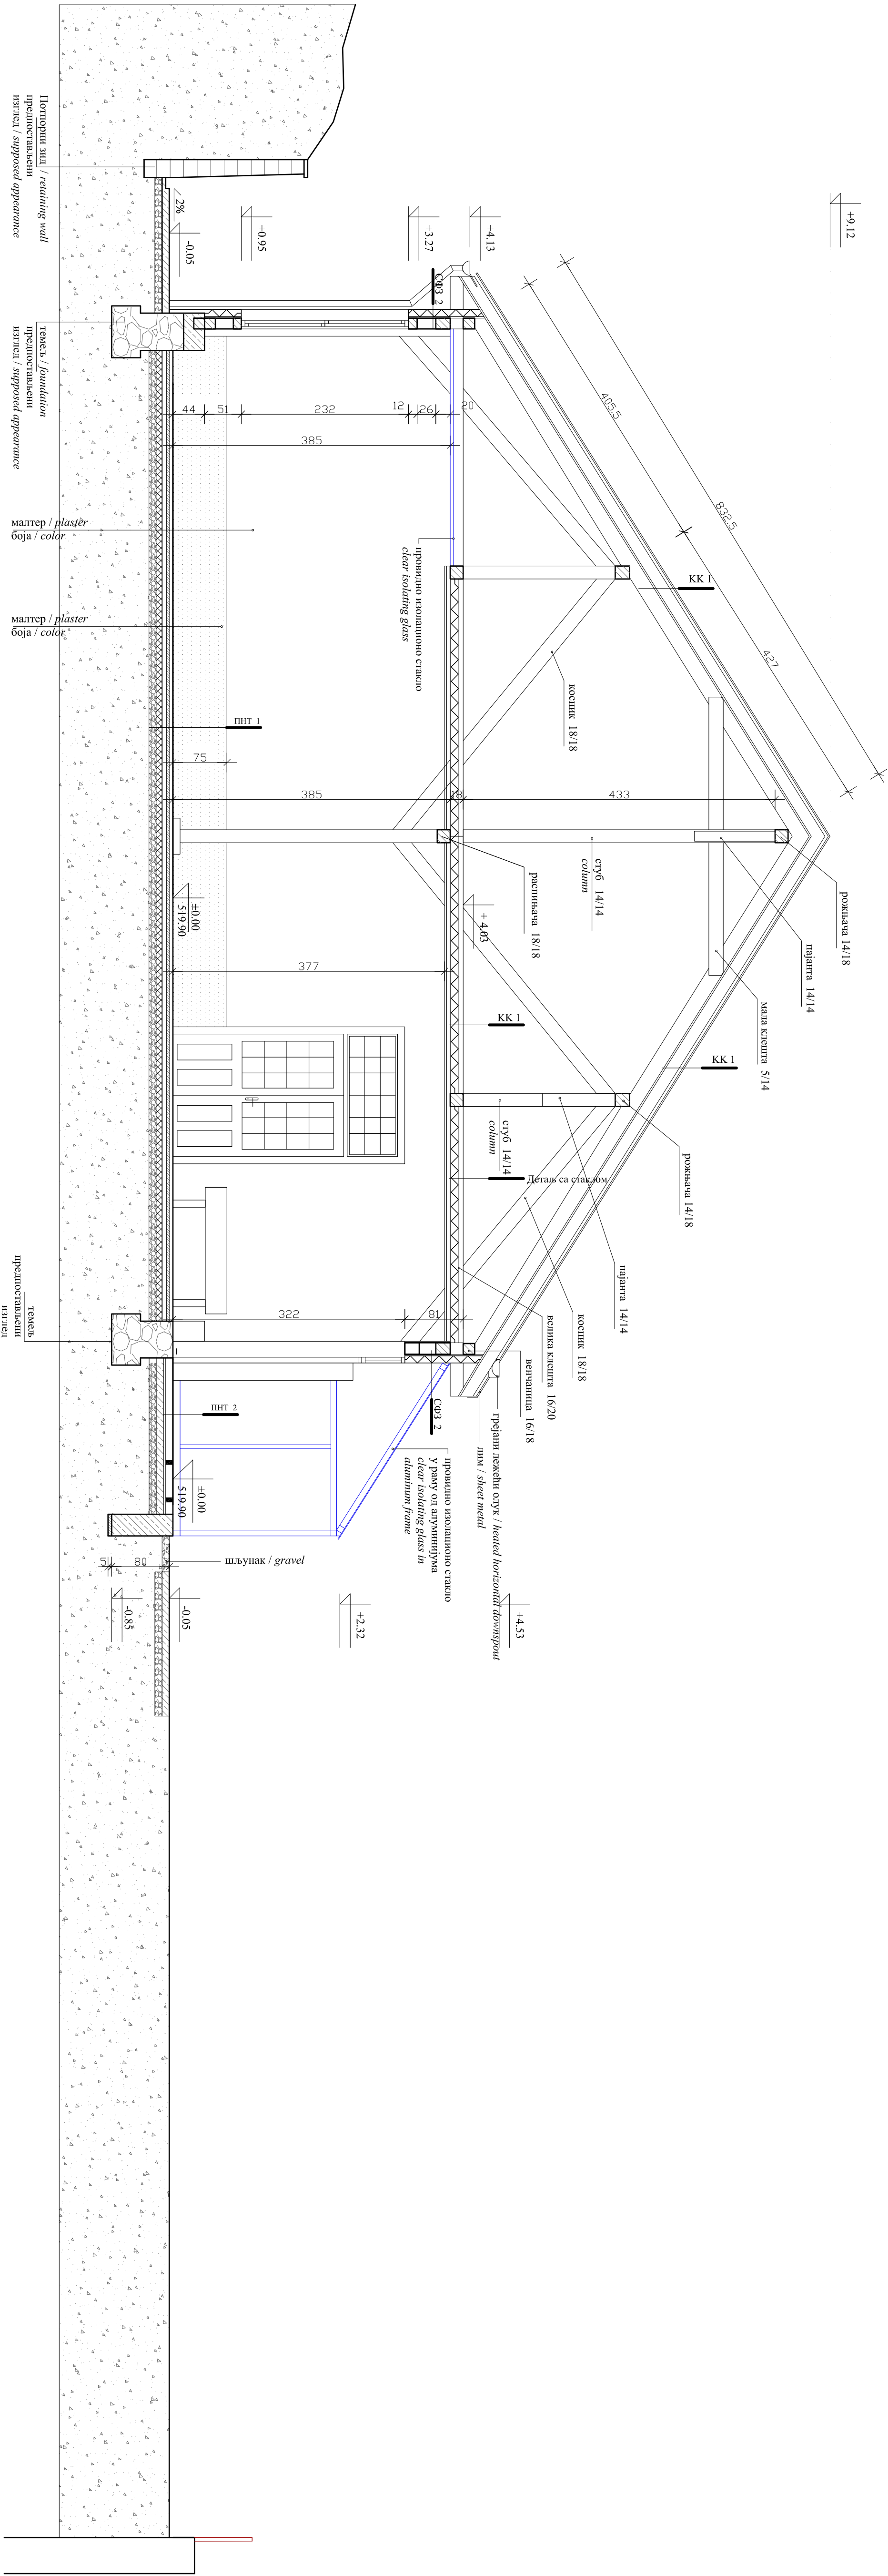

РАДИОНИЦА СА КОВАЧНИЦОМ
- ПРЕСЕК 1-1
THE WORKSHOP WITH SMITHY - SECTION 1-1

Универзитет у Београду Архитектонски факултет	Инвеститор: ОПШТИНА ДЕСПОТОВАЦ
Бул. краља Александра 73 Локација: проф. Милош Поповић	МЗ СЕЊСКИ РУДНИК Локација: СЕЊСКИ РУДНИК
Општина: Др Милош Поповић Пројекат: Др Милош Поповић	Објект: РАДИОНИЦА СА КОВАЧНИЦОМ
Сарадници: Др Милош Поповић Др Милош Поповић	Пројекат: ГЛАВНИ ПРОЈЕКАТ
Датум: Јун 2011.	Назив листа: ГЛАВНИ ПРОЈЕКАТ ПРЕСЕК 1-1 Број листа: 28